


BUDYNEK 5
LOKAL MIESZKALNY NR 2
RZUT 1 PIĘTRA
 Skala 1:100

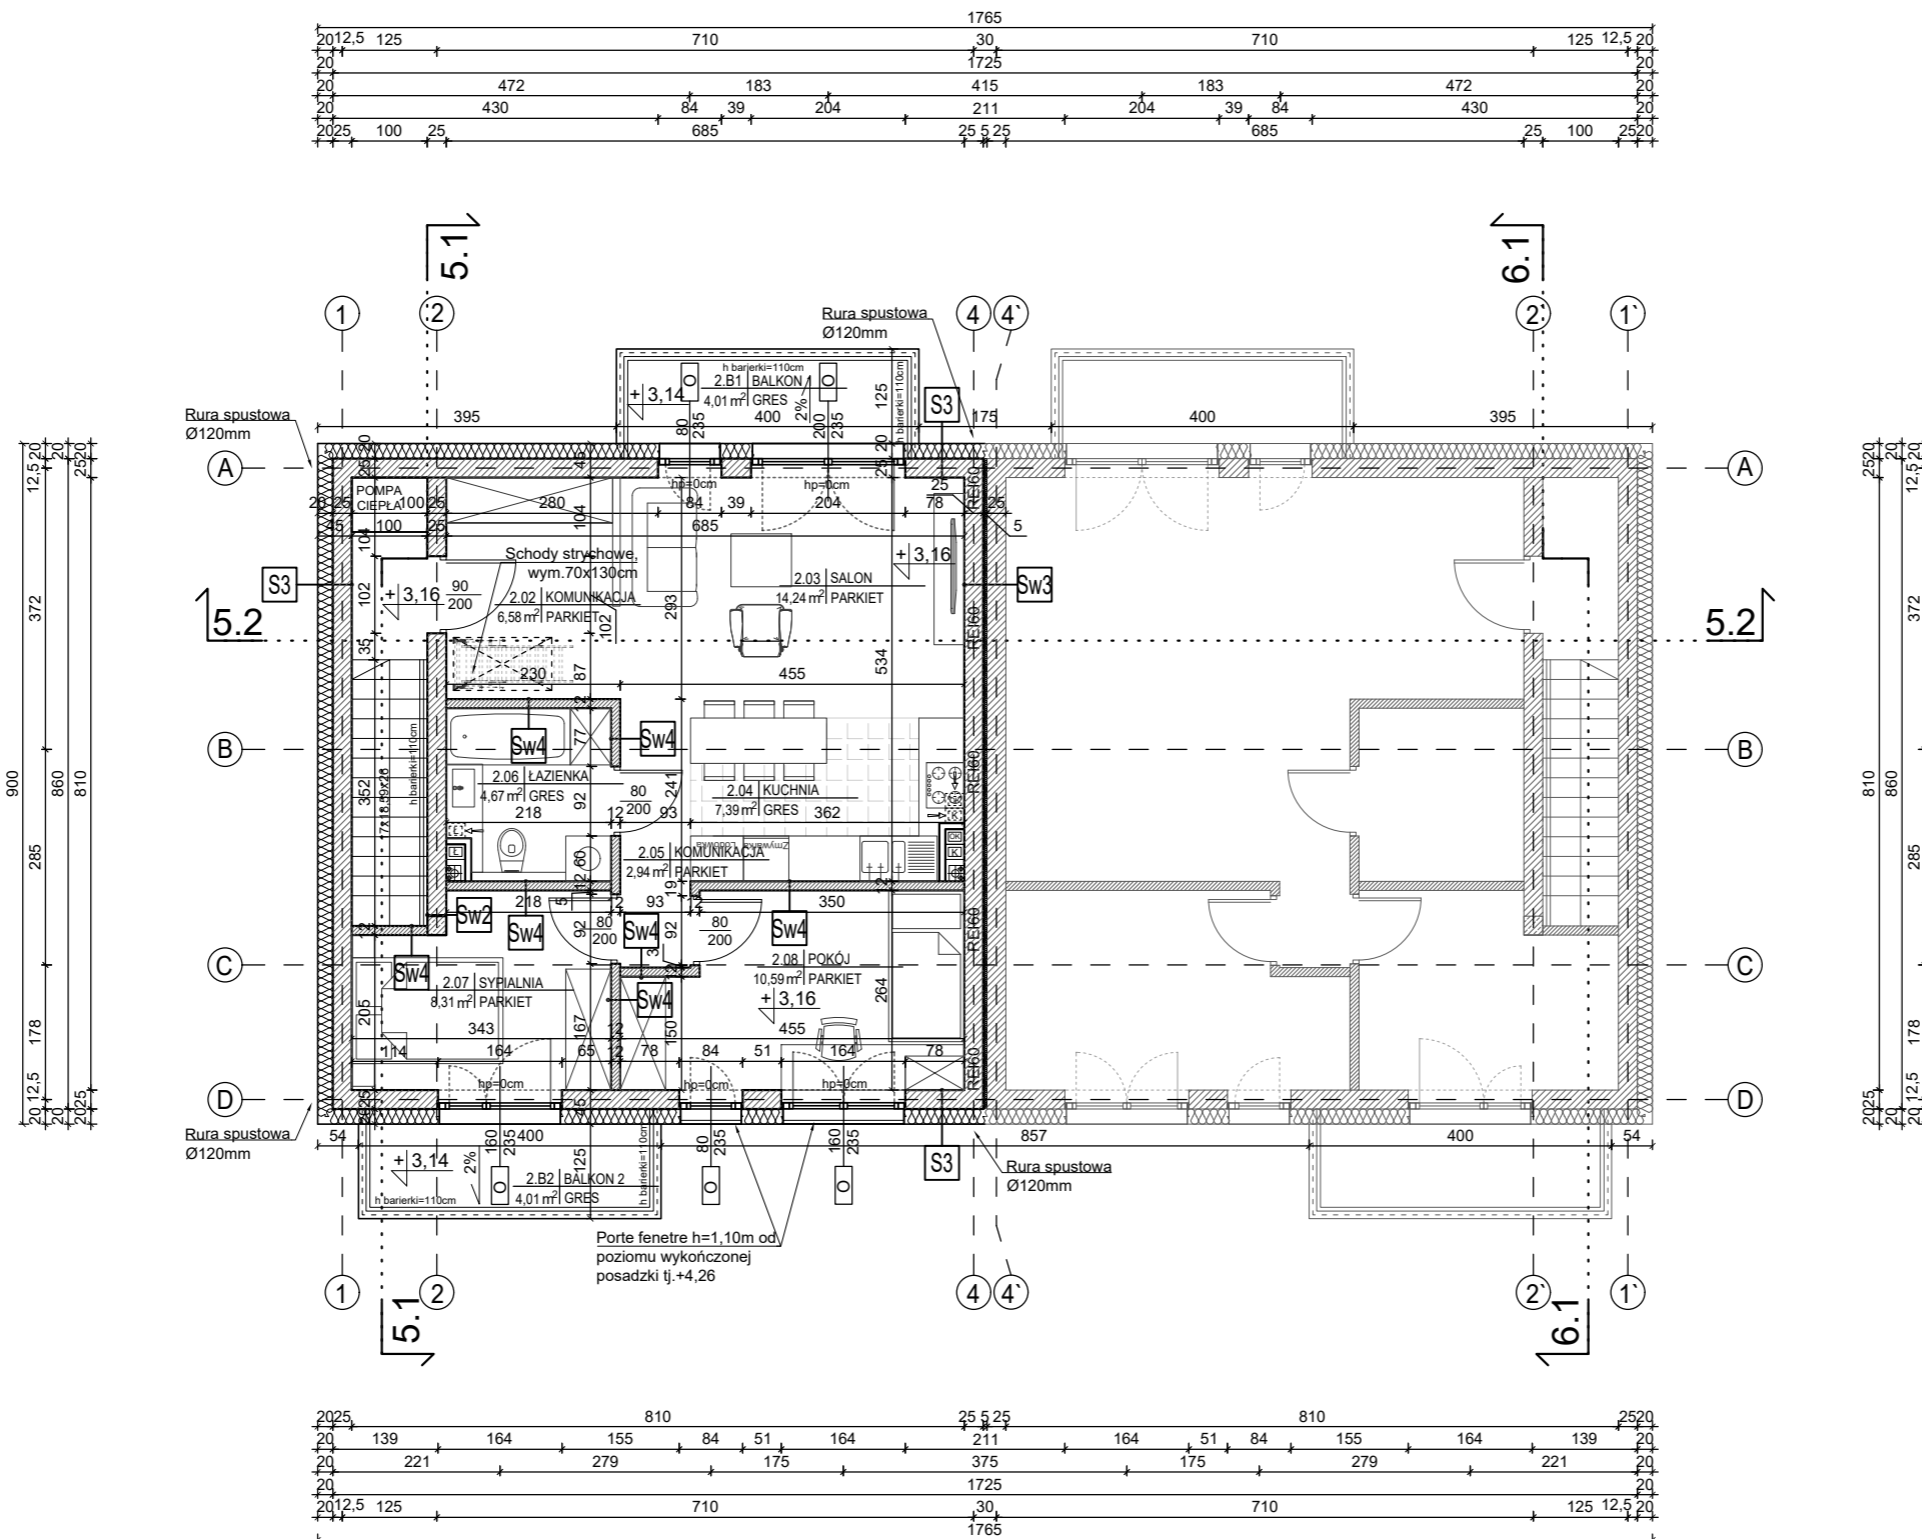

ZESTAWIENIE POWIERZCHNI POMIESZCZEŃ
 W BUDYNKU NR 5
LOKAL MIESZKALNY NR 2

LP.	Nazwa pomieszczenia	Powierzchnia [m ²]
2.01	Wiatrołap+schody	9,03
2.02	Komunikacja	6,58
2.03	Salon	14,24
2.04	Kuchnia	7,39
2.05	Komunikacja	2,94
2.06	Łazienka	4,67
2.07	Sypialnia	8,31
2.08	Pokój	10,59
2.B1	Balkon 1	4,01
2.B2	Balkon 2	4,01
Razem pow. użytkowa LOKALU MIESZKALNEGO NR 2:		63,75 m²

S3 ŚCIANA ZEWN. TYNKOWANA
 Tynk cienkowarstwowy na siatce/sztukateria, kolor zgodnie z rysunkiem elewacji
 Izolacja termiczna - styropian fasadowy gr.20cm, λ=0,034W/m2
 Ściana żelbetowa/ Bloczek silikatowy/gazobeton lub pustak ceramiczny gr. 25cm
 Tynk cementowo-wapienny w pomieszczeniach mokrych - płytki ceramiczne gr. 1,5 cm

Sw2 ŚCIANA WEWNĘTRZNA
 Tynk gipsowy/ w pomieszczeniach mokrych - tynk cementowo-wapienny lub płytki ceramiczne gr. 1,5 cm
 Ściana żelbetowa / Bloczek silikatowy / gazobeton lub pustak ceramiczny gr. 25cm
 Tynk cementowo-wapienny w pomieszczeniach mokrych - tynk cementowo-wapienny lub płytki ceramiczne gr. 1,5 cm

Sw3 ŚCIANA WEWNĘTRZNA DYLATACYJNA - min. 52db
 Tynk gipsowy/ w pomieszczeniach mokrych - tynk cementowo-wapienny lub płytki ceramiczne gr. 1,5 cm
 Ściana żelbetowa / bloczek silikatowy / gazobeton lub pustak ceramiczny gr. 25 cm
 Szczelina dylatacyjna szerokości 5cm
 Ściana żelbetowa / bloczek silikatowy / gazobeton lub pustak ceramiczny gr. 25 cm
 Tynk gipsowy/ w pomieszczeniach mokrych - tynk cementowo-wapienny lub płytki ceramiczne gr. 1,5 cm

Sw4 ŚCIANA WEWNĘTRZNA DZIAŁOWA MUROWANA
 Tynk gipsowy/ w pomieszczeniach mokrych - tynk cementowo-wapienny lub płytki ceramiczne gr. 1,5 cm
 Bloczek silikatowy / gazobeton lub pustak ceramiczny gr. 12cm
 Tynk gipsowy/ w pomieszczeniach mokrych - tynk cementowo-wapienny lub płytki ceramiczne gr. 1,5 cm

Investor:
 Edi Investment sp. z o.o.
 ul. Salwatorska 14, 30-109 Kraków
 NIP: 6793214910
 REGON: 388593688

Nazwa inwestycji:
 Budowa czterech budynków mieszkalnych jednorodzinnych dwulokalowych w zabudowie bliźniaczej wraz z niezbędną infrastrukturą techniczną - etap 1 w ramach inwestycji pn. budowa dziesięciu budynków mieszkalnych jednorodzinnych dwulokalowych w zabudowie bliźniaczej wraz z niezbędną infrastrukturą techniczną

Adres inwestycji:
 ul. W. Przyborowskiego, Domaszowice, gm. Masłów, pow. kielecki
 Działka nr ewid. 288/4, obręb 0005

4idea
 BIURO PROJEKTOWE
 Karol Sitarski
 ul. Złota 15/U5, 25-015 Kielce,
 tel: 510-032-264
 e-mail: 4idea@4idea.pl

Faza Projektu	Projekt architektoniczny - budowlany	ETAP 1
Temat Rysunku	Budynek nr 5 - Rzut 1 piętra - lokal mieszkalny nr 2	
Funkcja i zakres	Projektant	Numer Uprawnień
Projektant Architektura	mgr inż. arch. Karol Sitarski	182/SWOKK/2014
Opracowujący Architektura	mgr inż. arch. Arietta Pasko	407/SWOKK/2021
Rev.: 0	Skala: 1:100	Branża: Architektura
		Nr rys: A - 18